

INWESTOR
"BUD-DOM" SP. Z O.O.
05-091 ZĄBKI, UL. BUDKIEWICZA 41


INWESTYCJA
BUDYNKI MIESZKALNE WIELORODZINNE Z GARAŻAMI
NA DZ. NR EW. 28, 34, 195/1 I 195/2 W OBR. 5-15. MARKI,
UL. SZPITALNA

LOKAL A18



SEGMENT A

III PIĘTRO (IV KONDYGNACJA)

Skala 1:100

 

	pow. użytkowa	58,83 m ²
1	korytarz	8,35 m ²
2	łazienka	5,04 m ²
3	pokój	14,19 m ²
4	pokój+aneks kuch.	31,25 m ²
	balkon	11,35 m ²

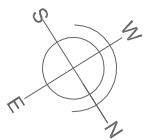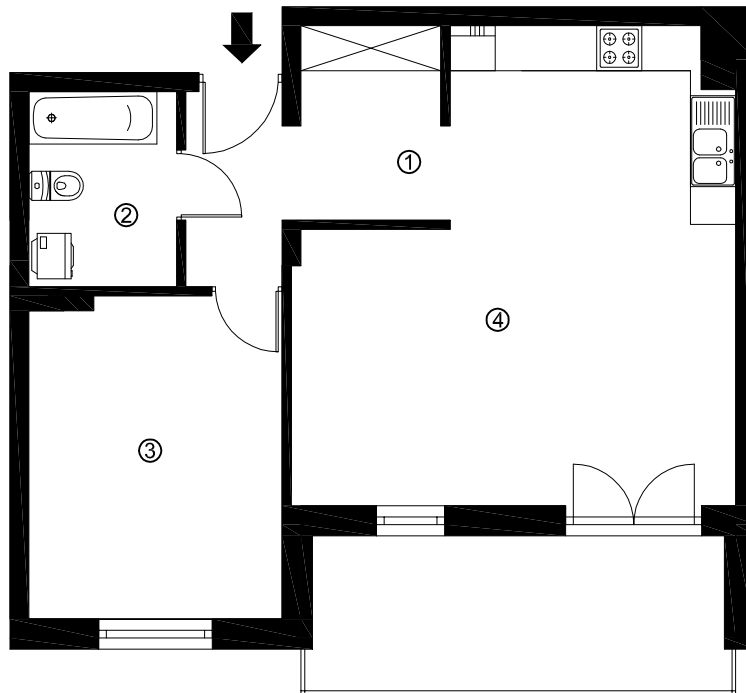

ul. Szpitalna

