

INWESTOR
"BUD-DOM" SP. Z O.O.
05-091 ZĄBKI, UL. BUDKIEWICZA 41


INWESTYCJA
BUDYNKI MIESZKALNE WIELORODZINNE Z GARAŻAMI
NA DZ. NR EW. 28, 34, 195/1 I 195/2 W OBR. 5-15. MARKI,
UL. SZPITALNA

LOKAL A9



SEGMENT A

II PIĘTRO (III KONDYGNACJA)

Skala 1:100

 

| | pow. użytkowa | 49,98 m ² |
|---|---------------|----------------------|
| 1 | korytarz | 7,37 m ² |
| 2 | łazienka | 5,02 m ² |
| 3 | pokój | 13,20 m ² |
| 4 | kuchnia | 6,73 m ² |
| 5 | pokój | 17,65 m ² |
| | balkon | 7,7 m ² |

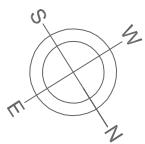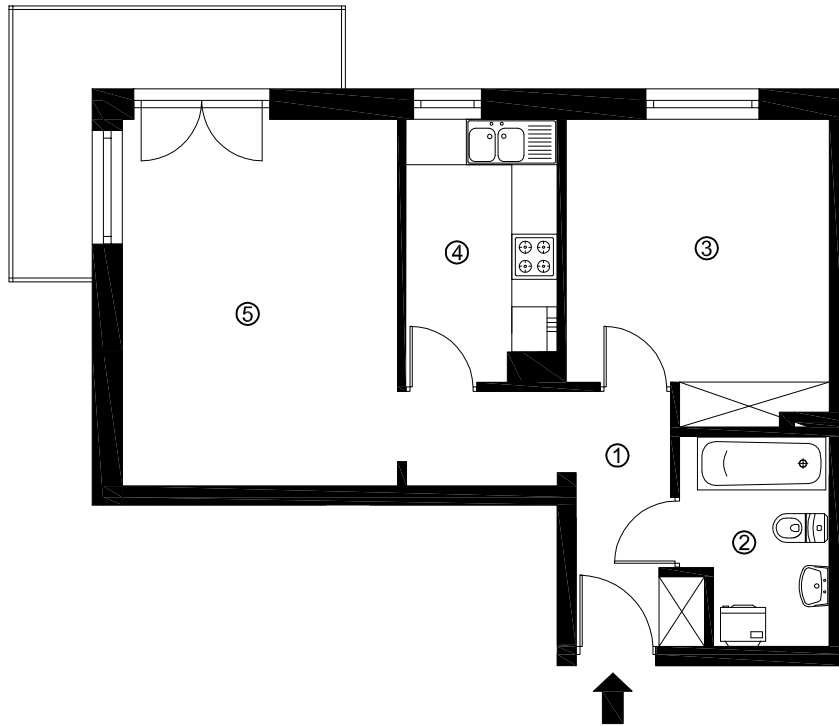

ul. Szpitalna

