

INWESTOR
"BUD-DOM" SP. Z O.O.
05-091 ZĄBKI, UL. BUDKIEWICZA 41


INWESTYCJA
BUDYNKI MIESZKALNE WIELORODZINNE Z GARAŻAMI
NA DZ. NR EW. 28, 34, 195/1 I 195/2 W OBR. 5-15. MARKI,
UL. SZPITALNA

LOKAL C2




SEGMENT C

I PIĘTRO (II KONDYGNACJA)

Skala 1:100

 

	pow. użytkowa	52,53 m ²
1	korytarz	10,08 m ²
2	łazienka	5,37 m ²
3	pokój+aneks kuch.	25,95 m ²
4	pokój	11,13 m ²
	balkon	11,43 m ²

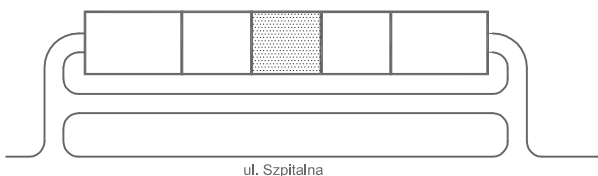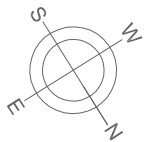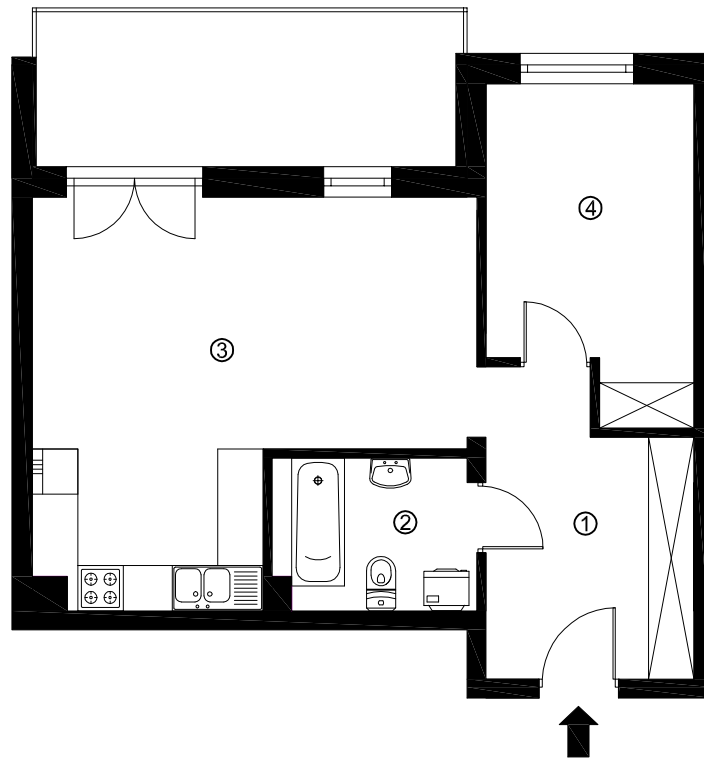

ul. Szpitalna

