

INWESTOR  
"BUD-DOM" SP. Z O.O.  
05-091 ZĄBKI, UL. BUDKIEWICZA 41


INWESTYCJA  
BUDYNKI MIESZKALNE WIELORODZINNE Z GARAŻAMI  
NA DZ. NR EW. 28, 34, 195/1 I 195/2 W OBR. 5-15. MARKI,  
UL. SZPITALNA

LOKAL D14




SEGMENT D

IV PIĘTRO (V KONDYGNACJA)

Skala 1:100

 

	pow. użytkowa	52,11 m <sup>2</sup>
1	korytarz	10,08 m <sup>2</sup>
2	łazienka	5,23 m <sup>2</sup>
3	pokój+aneks kuch.	25,67 m <sup>2</sup>
4	pokój	11,13 m <sup>2</sup>
	balkon	11,43 m <sup>2</sup>

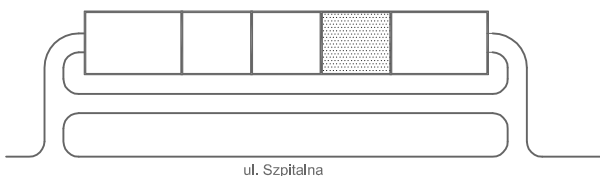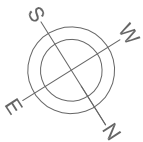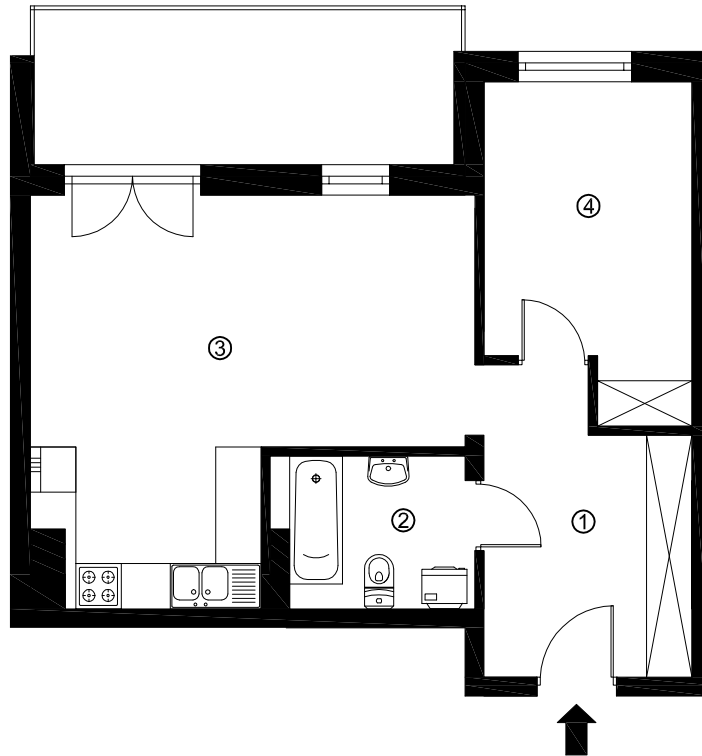

ul. Szpitalna

