

INWESTOR
"BUD-DOM" SP. Z O.O.
05-091 ZĄBKI, UL. BUDKIEWICZA 41


INWESTYCJA
BUDYNKI MIESZKALNE WIELORODZINNE Z GARAŻAMI
NA DZ. NR EW. 28, 34, 195/1 I 195/2 W OBR. 5-15. MARKI,
UL. SZPITALNA

LOKAL E18



SEGMENT E

III PIĘTRO (IV KONDYGNACJA)

Skala 1:100

 

	pow. użytkowa	49,88 m ²
1	korytarz	7,37 m ²
2	łazienka	5,02 m ²
3	pokój	13,17 m ²
4	kuchnia	6,67 m ²
5	pokój	17,65 m ²
	balkon	7,7 m ²

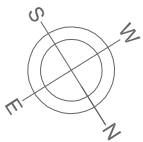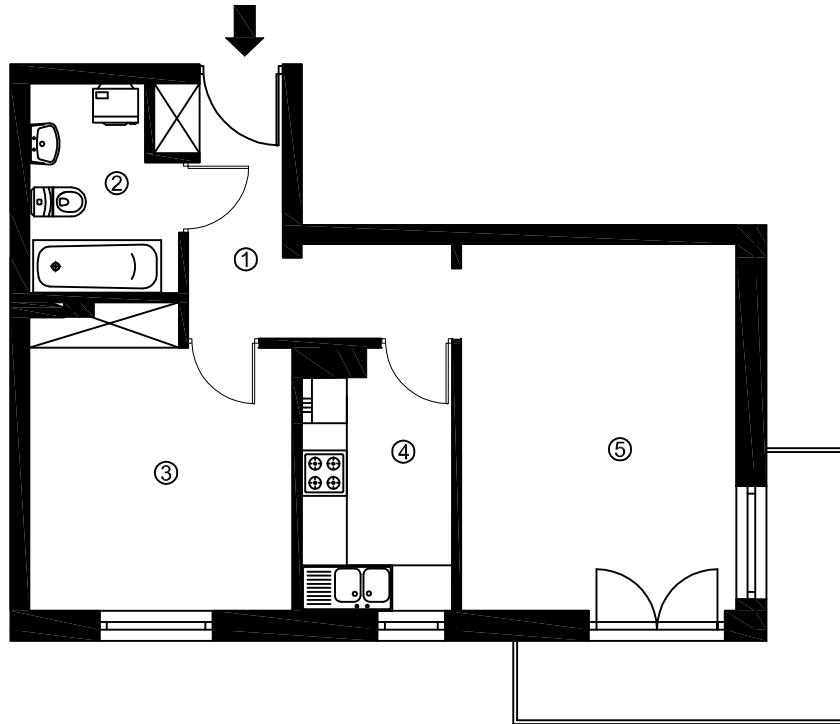

ul. Szpitalna

