

INWESTOR
"BUD-DOM" SP. Z O.O.
05-091 ZĄBKI, UL. BUDKIEWICZA 41


INWESTYCJA
BUDYNKI MIESZKALNE WIELORODZINNE Z GARAŻAMI
NA DZ. NR EW. 28, 34, 195/1 I 195/2 W OBR. 5-15. MARKI,
UL. SZPITALNA

LOKAL E21



SEGMENT E

IV PIĘTRO (V KONDYGNACJA)

Skala 1:100

 

	pow. użytkowa	38,25 m ²
1	korytarz	4,56 m ²
2	łazienka	5,11 m ²
3	kuchnia	8,12 m ²
4	pokój	20,46 m ²
	balkon	5,93 m ²

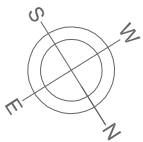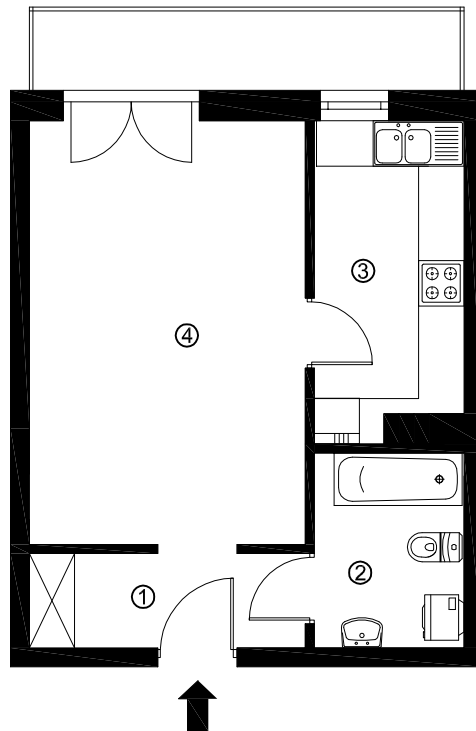

ul. Szpitalna

