


INWESTOR
"BUD-DOM" SP. Z O.O.
05-091 ZĄBKI, UL. BUDKIEWICZA 41

INWESTYCJA
BUDYNKI MIESZKALNE WIELORODZINNE Z GARAŻAMI
NA DZ. NR EW. 28, 34, 195/1 I 195/2 W OBR. 5-15. MARKI,
UL. SZPITALNA




LOKAL M2

BUDYNEK 12-LOKALOWY
I PIĘTRO (II KONDYGNACJA)

Skala 1:100

 

	pow. użytkowa	48,62 m ²
1	korytarz	5,70 m ²
2	łazienka	4,57 m ²
3	pokój+aneks kuch.	20,55 m ²
4	pokój	17,80 m ²
	balkon	7,94 m ²

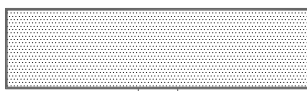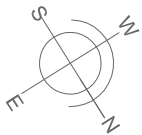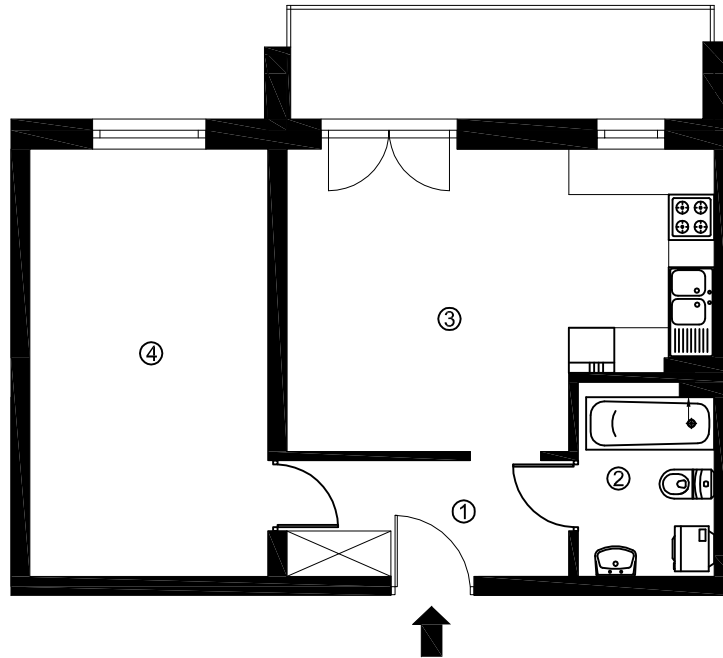

ul. Szpitalna

