


INWESTOR  
"BUD-DOM" SP. Z O.O.  
05-091 ZĄBKI, UL. BUDKIEWICZA 41

INWESTYCJA  
BUDYNKI MIESZKALNE WIELORODZINNE Z GARAŻAMI  
NA DZ. NR EW. 28, 34, 195/1 I 195/2 W OBR. 5-15. MARKI,  
UL. SZPITALNA




LOKAL M4

BUDYNEK 12-LOKALOWY  
I PIĘTRO (II KONDYGNACJA)

Skala 1:100

 

	pow. użytkowa	63,27 m <sup>2</sup>
1	korytarz	10,77 m <sup>2</sup>
2	łazienka	4,88 m <sup>2</sup>
3	pokój+aneks kuch.	21,21 m <sup>2</sup>
4	pokój	12,63 m <sup>2</sup>
5	pokój	13,78 m <sup>2</sup>
	balkon	8,05 m <sup>2</sup>

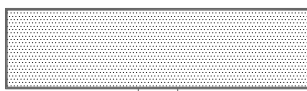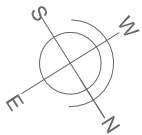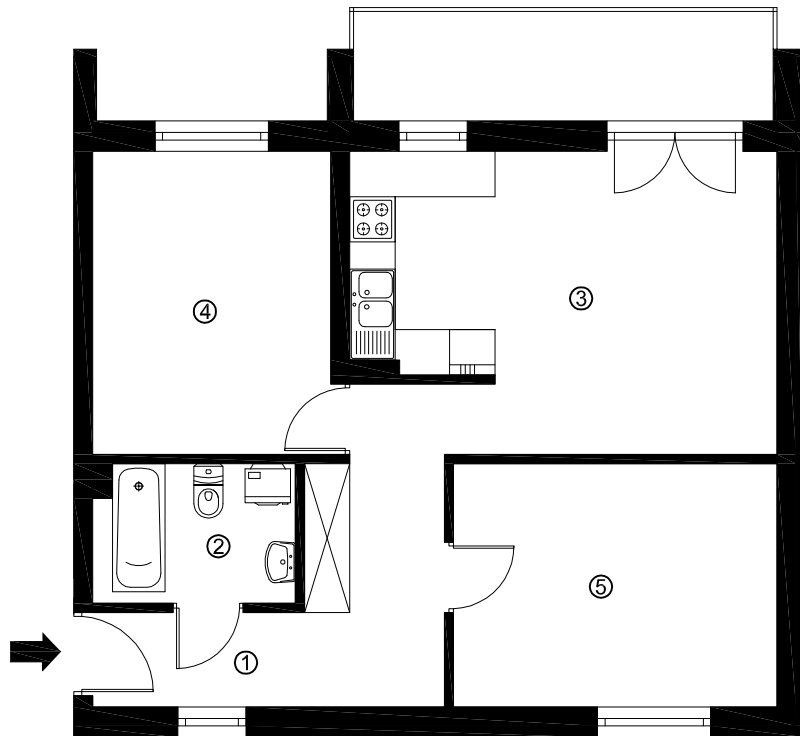

ul. Szpitalna

